
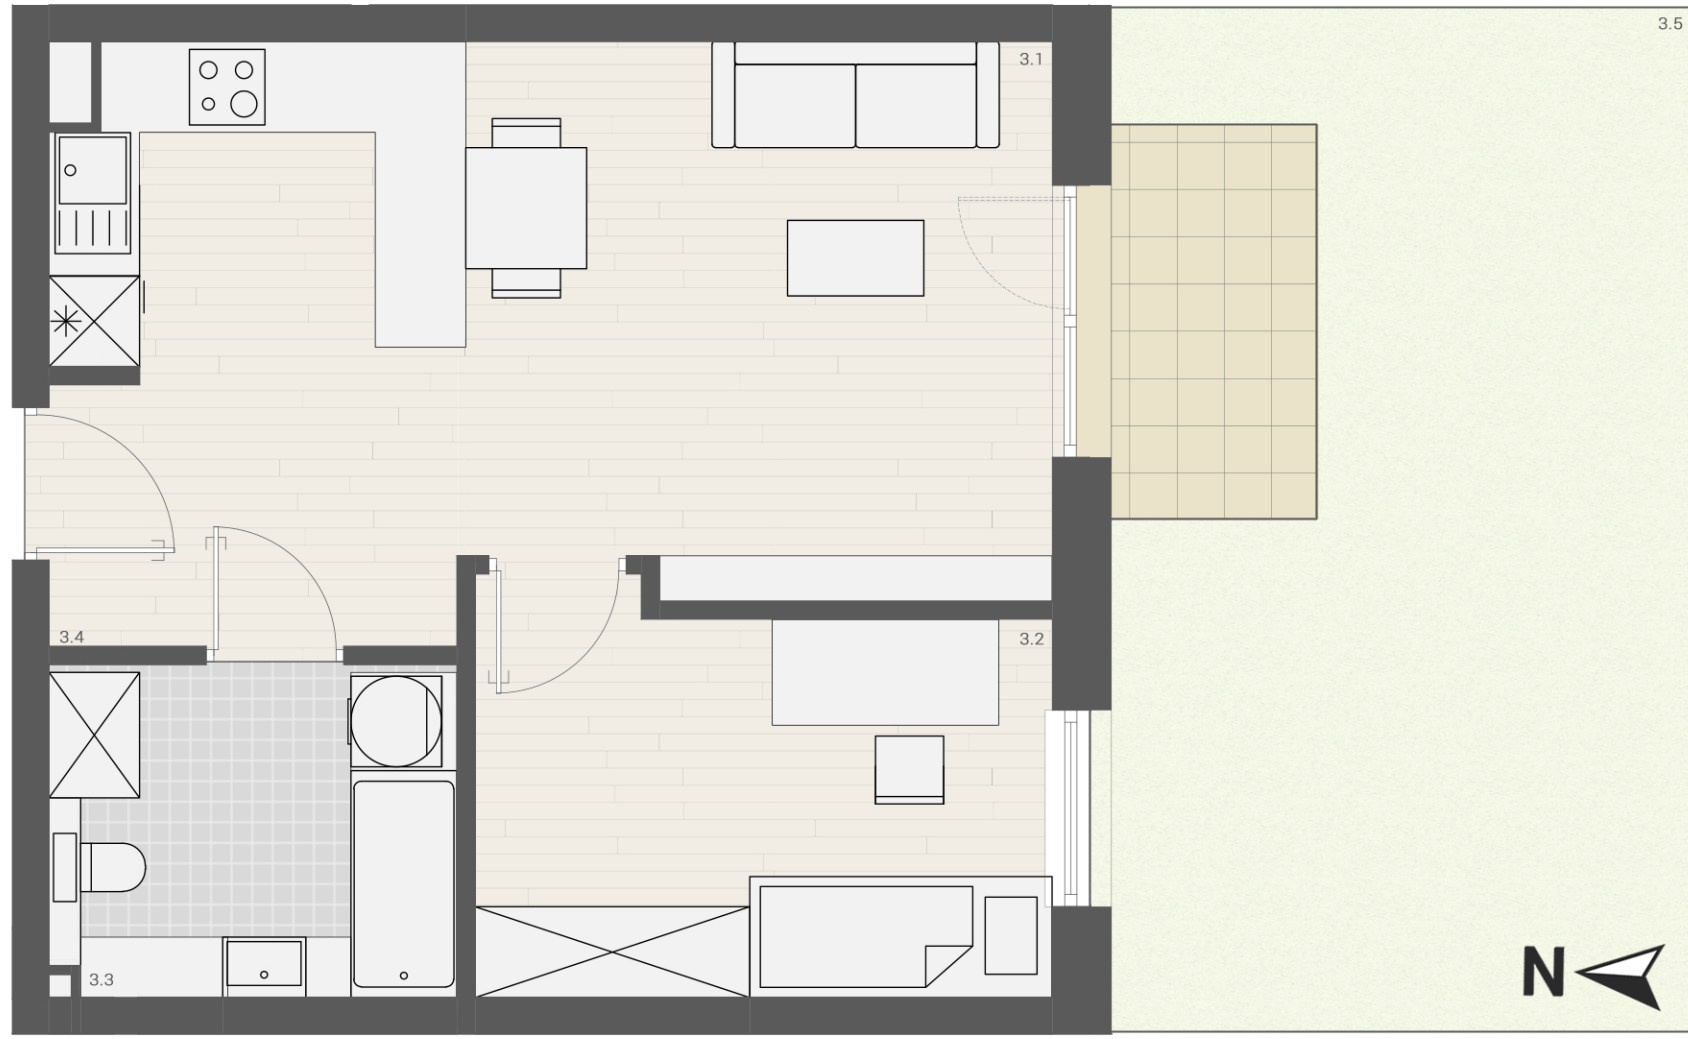


A BUDYNEK **0** PIĘTRO **03** MIESZKANIE

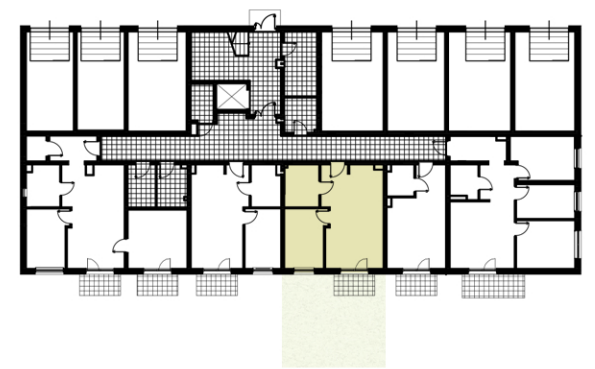

ZESTAWIENIE POWIERZCHNI UŻYTKOWEJ

3.1 Salon-kuchnia	21,03 m²
3.2 Pokój	9,75 m²
3.3 Łazienka	5,80 m²
3.4 Przedpokój	3,43 m²
3.5 Ogród	40,60 m²
Taras	3,25 m²

40,01 m²
+ ogród 40,60 m²