
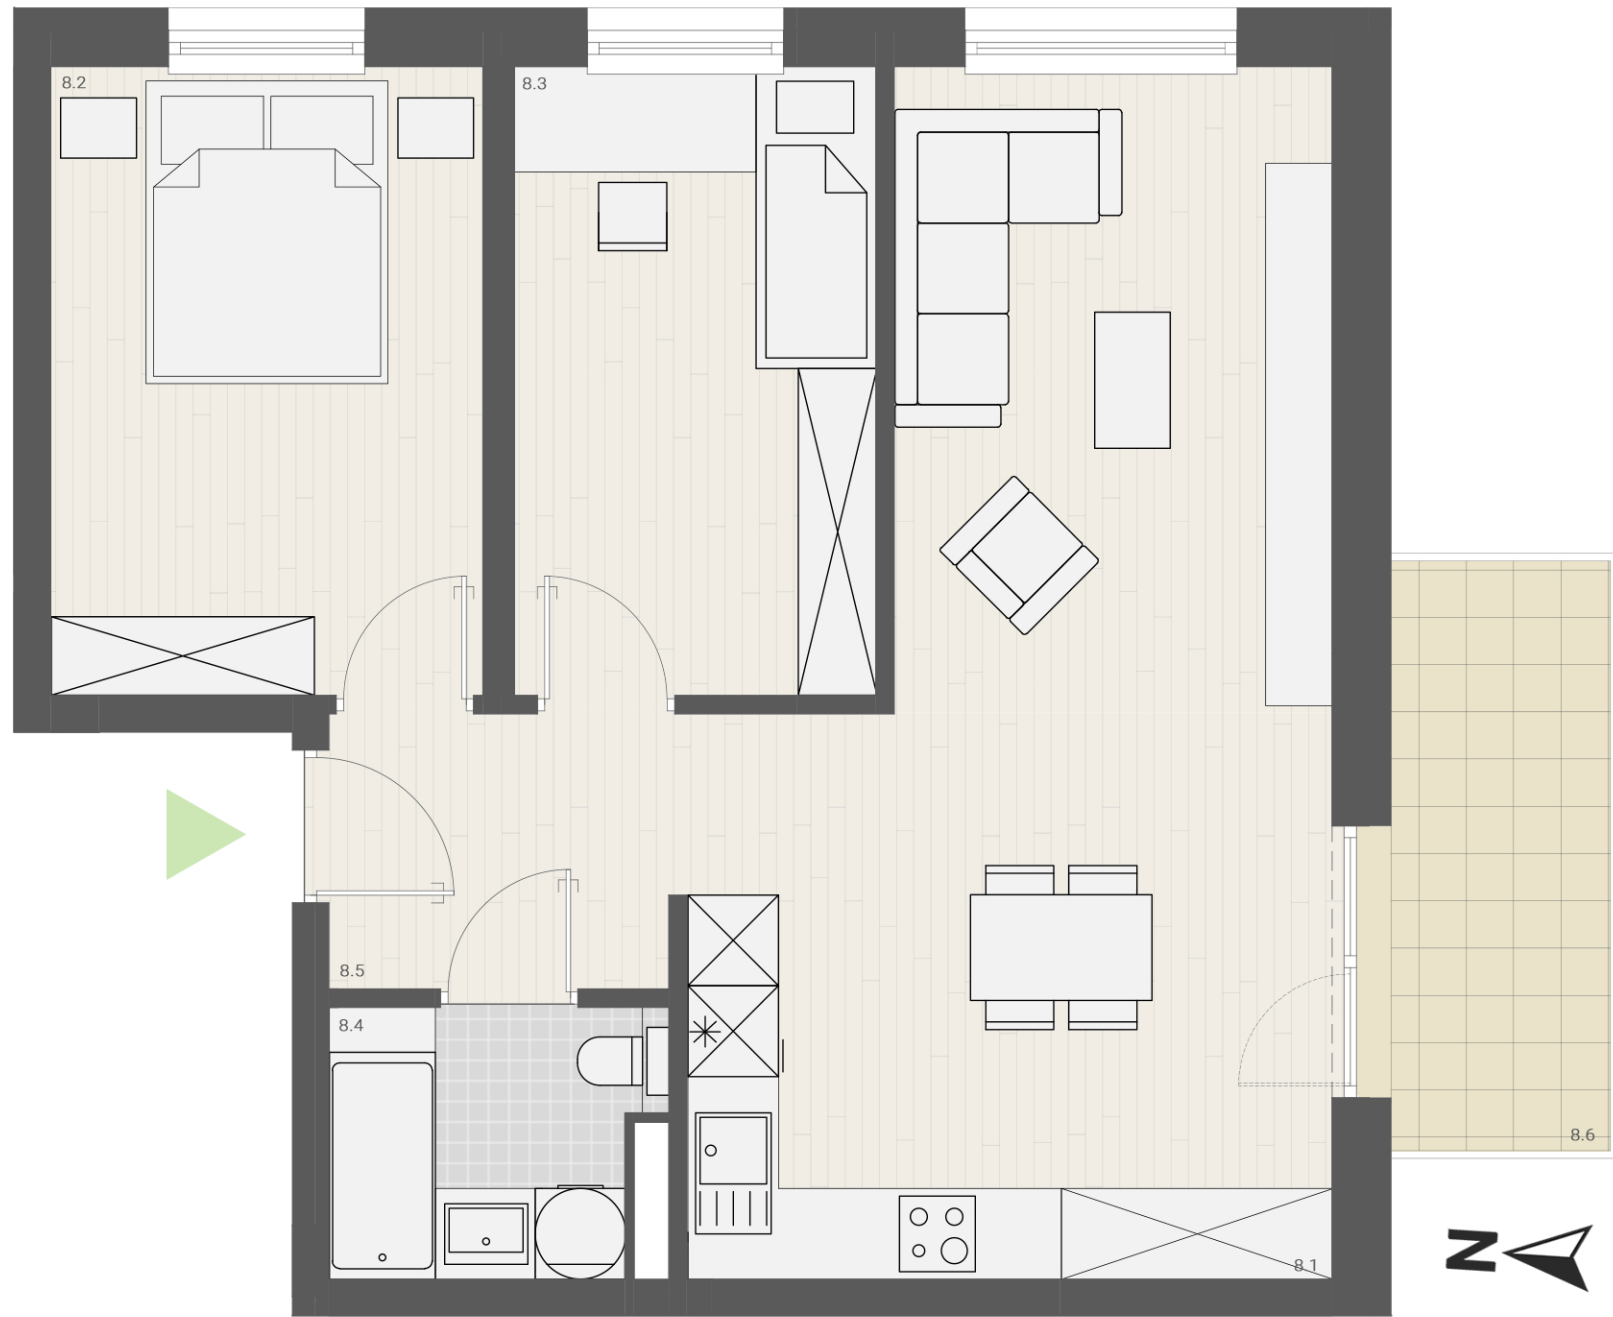


A **1** **08**
 BUDYNEK PIĘTRO MIESZKANIE

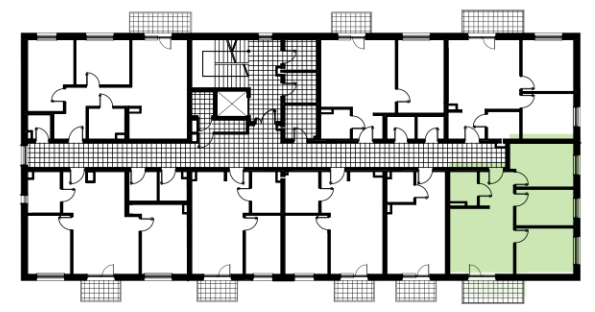

ZESTAWIENIE POWIERZCHNI UŻYTKOWEJ

8.1 Salon-kuchnia	28,14 m²
8.2 Pokój	11,76 m²
8.3 Pokój	9,69 m²
8.4 Łazienka	3,65 m²
8.5 Przedpokój	4,18 m²
8.6 Balkon	5,66 m²

57,42 m²
 + balkon 5,66 m²