
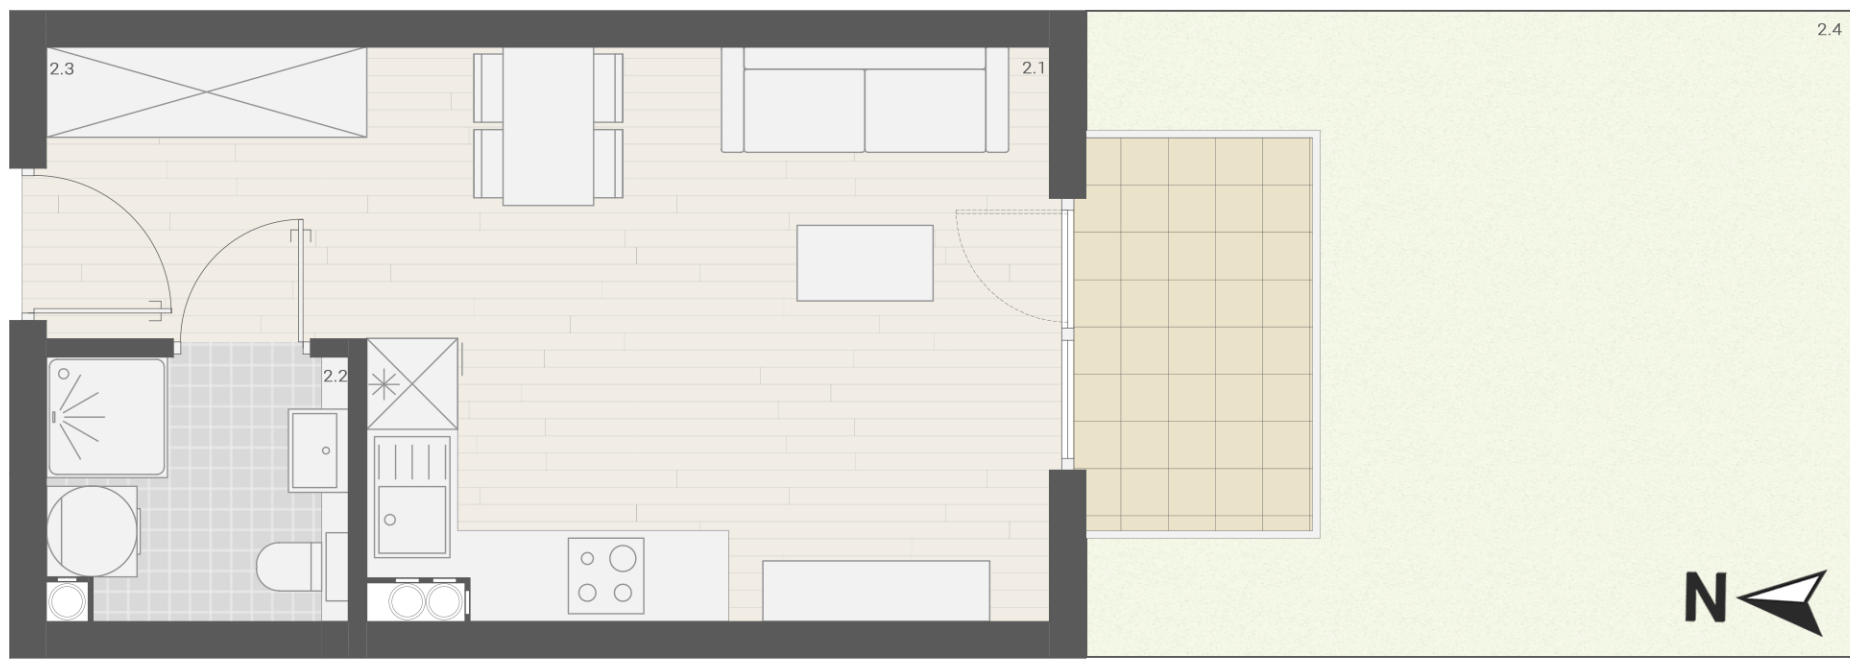


B BUDYNEK
0 PIĘTRO
02 MIESZKANIE

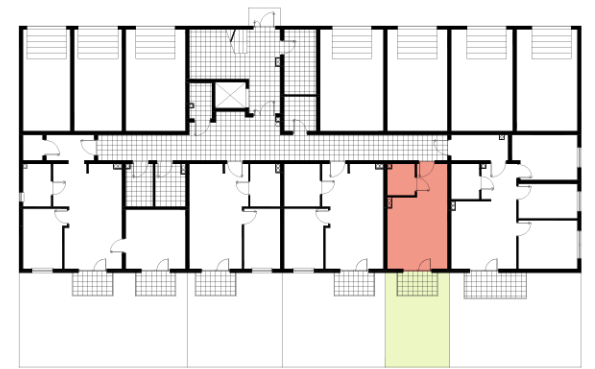

ZESTAWIENIE POWIERZCHNI UŻYTKOWEJ

2.1 Salon-kuchnia	17,00 m ²
2.2 Łazienka	3,40 m ²
2.3 Przedpokój	4,10 m ²
2.4 Ogród	24,50 m ²
Taras	3,25 m ²

24,50 m²
+ ogród 24,50 m²