


B BUDYNEK
0 PIĘTRO
03 MIESZKANIE

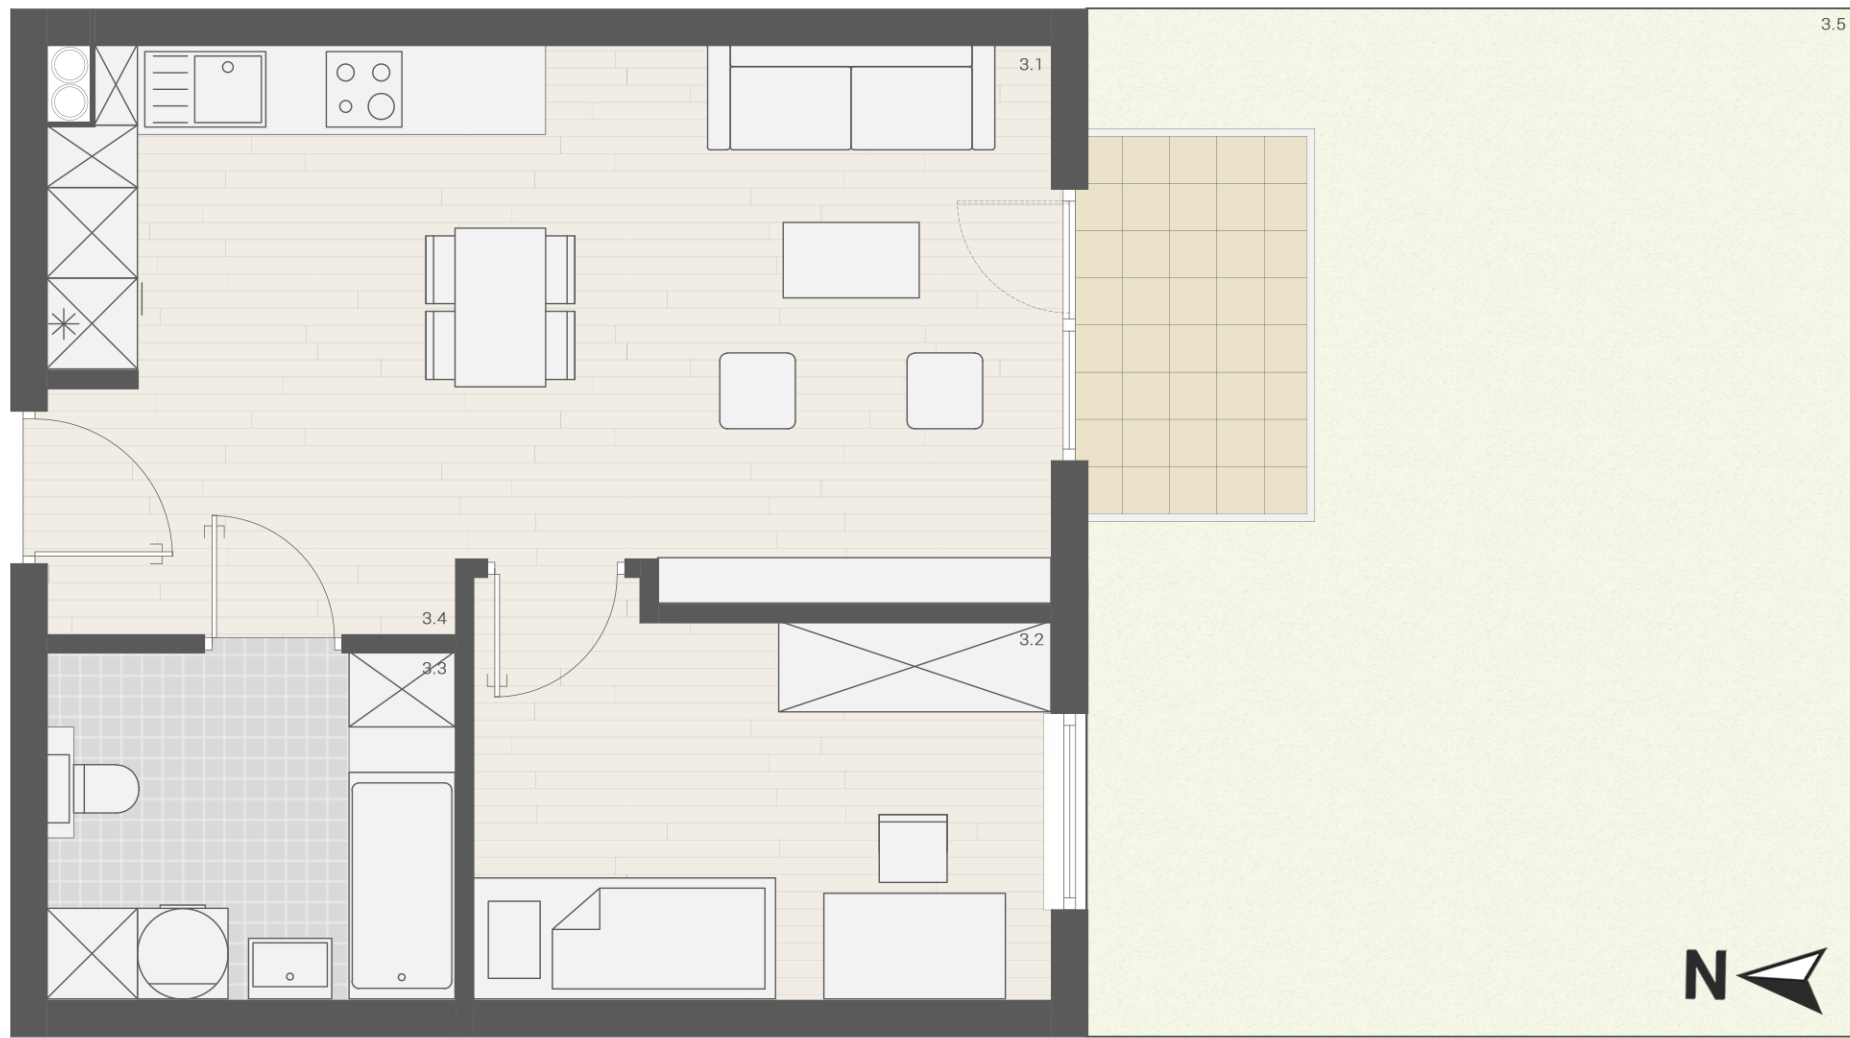

ZESTAWIENIE POWIERZCHNI UŻYTKOWEJ	
3.1 Salon-kuchnia	21,20 m ²
3.2 Pokój	9,90 m ²
3.3 Łazienka	6,20 m ²
3.4 Przedpokój	3,20 m ²
3.5 Ogród	40,60 m ²
Taras	3,25 m ²

40,50 m²
+ ogród 40,60 m²