
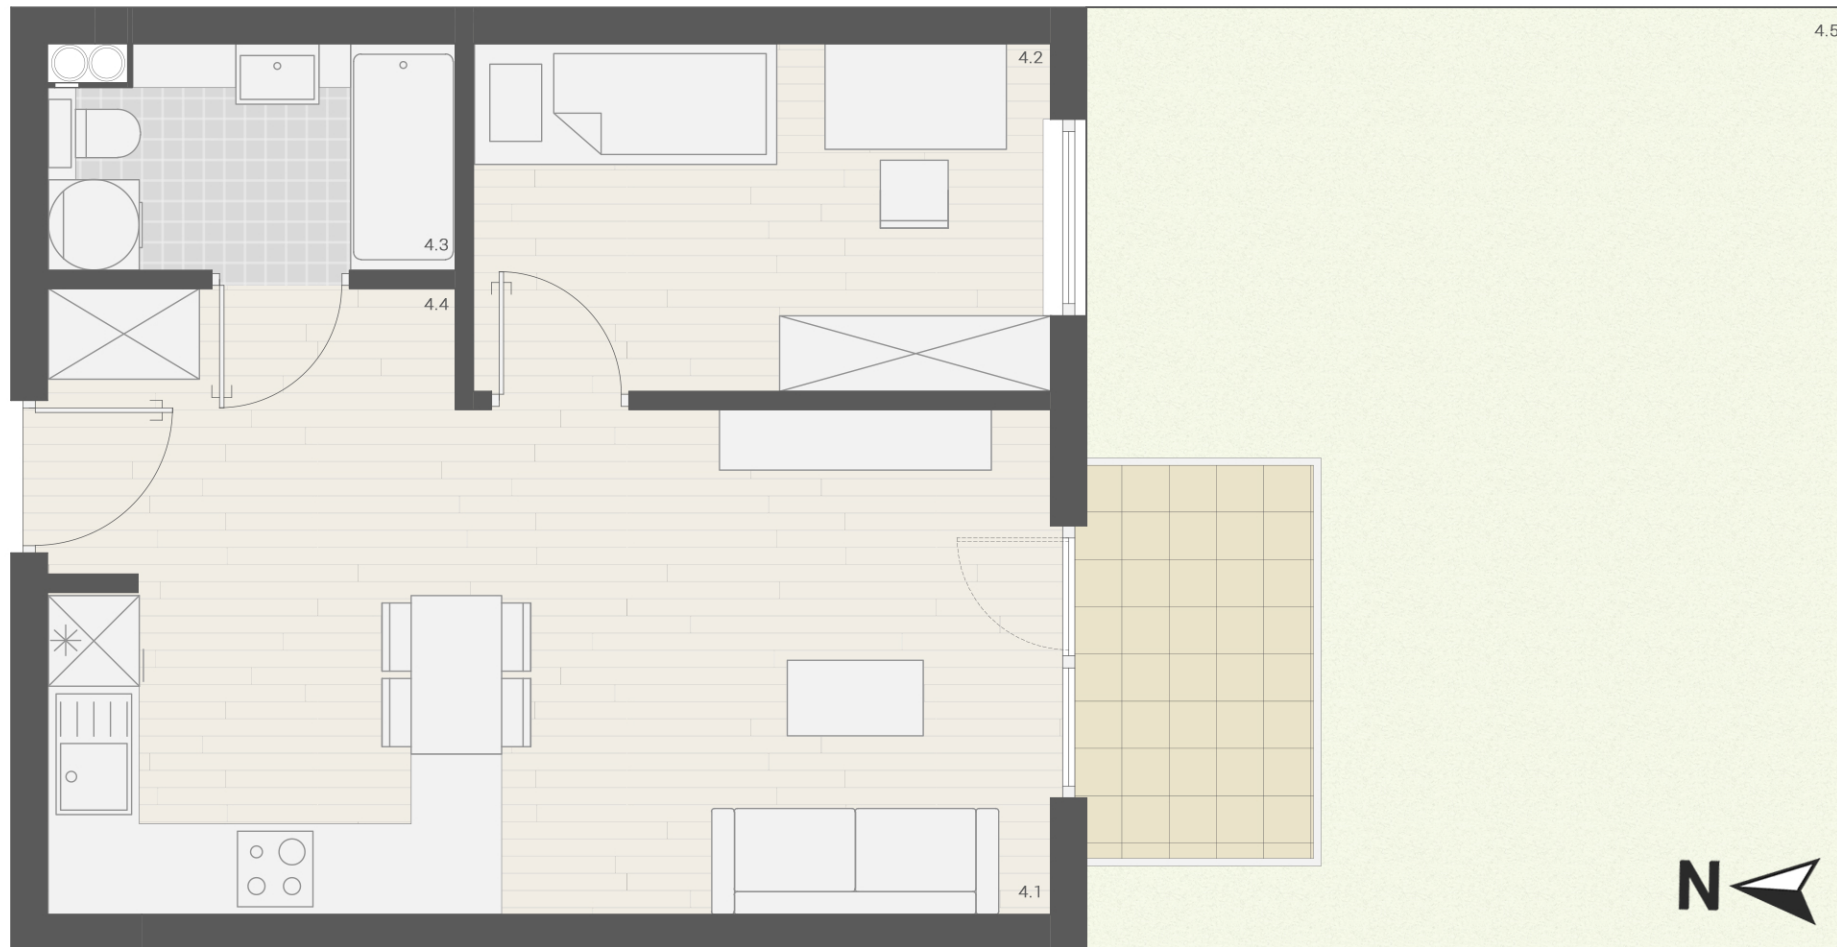


**B** BUDYNEK  
**0** PIĘTRO  
**04** MIESZKANIE

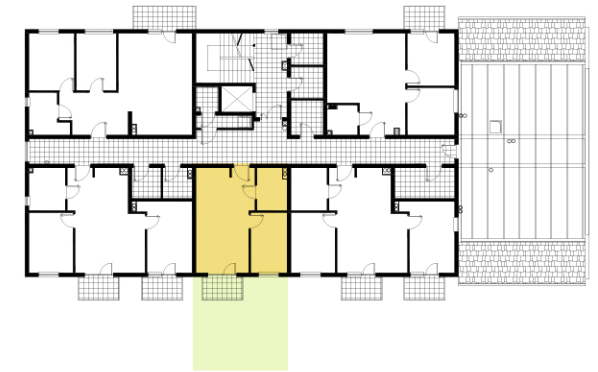

ZESTAWIENIE POWIERZCHNI UŻYTKOWEJ

4.1 Salon-kuchnia	<b>20,30 m<sup>2</sup></b>
4.2 Pokój	<b>8,80 m<sup>2</sup></b>
4.3 Łazienka	<b>4,70 m<sup>2</sup></b>
4.4 Przedpokój	<b>2,90 m<sup>2</sup></b>
4.5 Ogród	<b>36,70 m<sup>2</sup></b>
Taras	<b>3,25 m<sup>2</sup></b>

**36,70 m<sup>2</sup>**  
+ ogród 36,70 m<sup>2</sup>