
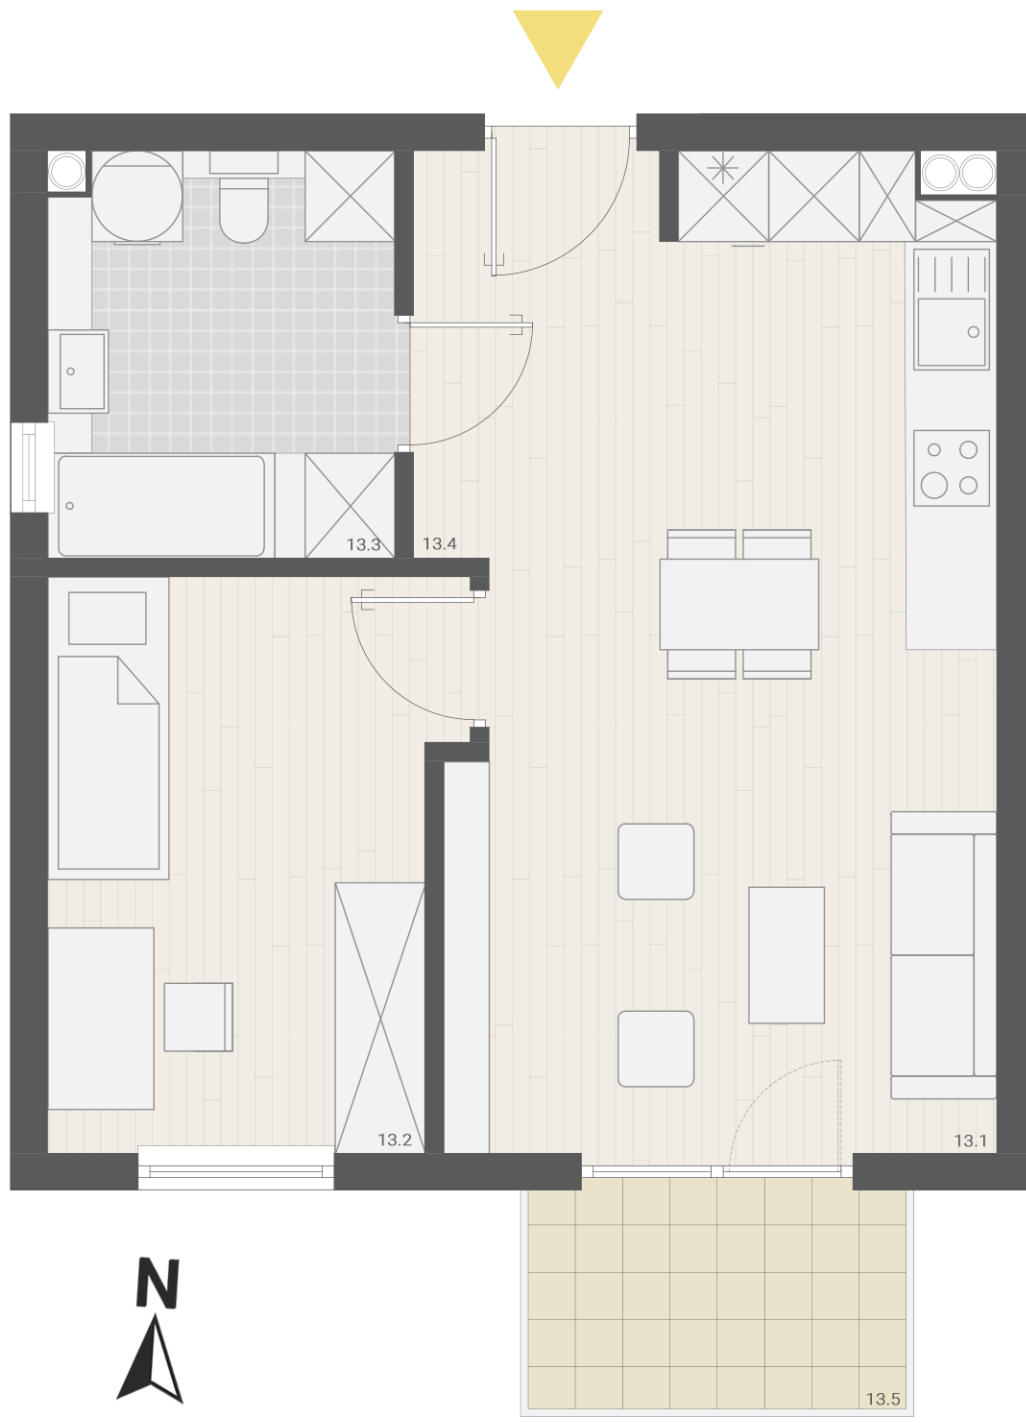


B BUDYNEK
1 PIĘTRO
13 MIESZKANIE

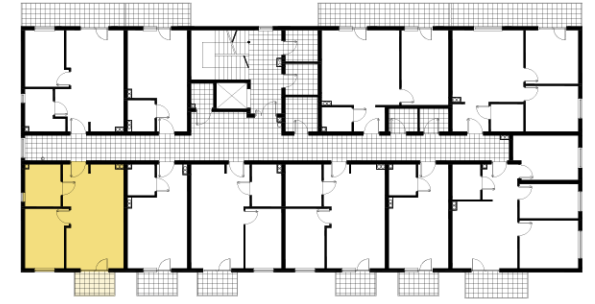

ZESTAWIENIE POWIERZCHNI UŻYTKOWEJ	
13.1 Salon-kuchnia	20,90 m ²
13.2 Pokój	10,00 m ²
13.3 Łazienka	6,10 m ²
13.4 Przedpokój	3,20 m ²
13.5 Balkon	3,25 m ²

40,20 m²
+ balkon 3,25 m²