
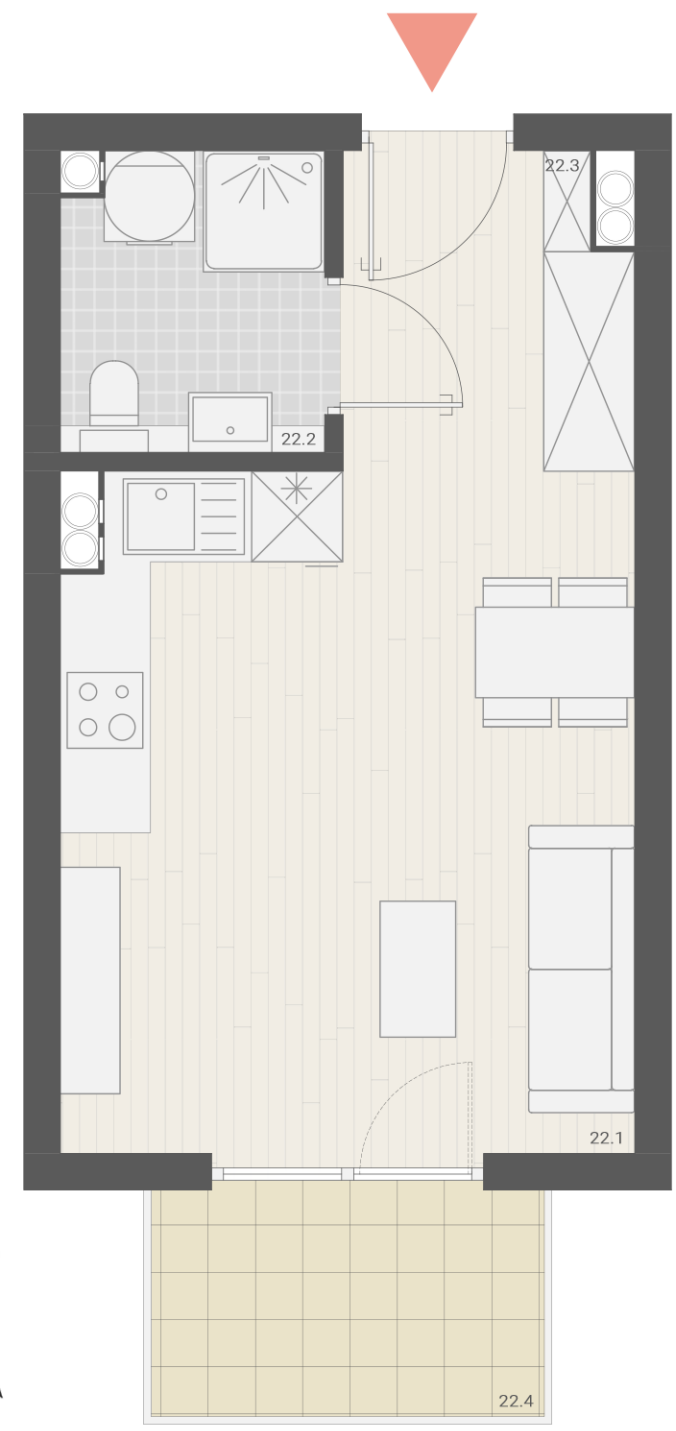


B BUDYNEK
2 PIĘTRO
22 MIESZKANIE

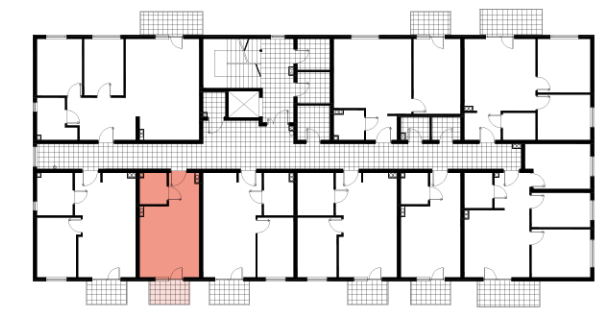

ZESTAWIENIE POWIERZCHNI UŻYTKOWEJ

22.1 Salon-kuchnia	17,70 m²
22.2 Łazienka	3,40 m²
22.3 Przedpokój	3,10 m²
22.4 Balkon	3,25 m²

24,20 m²
+ balkon 3,25 m²